

UBICAZIONE	rif.catastali: FG/MAPPALE	rif.ISOLATO/AGGREGATO	Nome Unità Edilizie	Note
Via Pietro Baiocchi	67 / 573	F/F5	-	edificio prospiciente la via principale e il Giardino Ducale Sorricchio


Planimetria catastale scala 1:500



Stralcio ortofotocarta scala 1:500



Foto 1: Prospetto Sud - Anno 2009 (su via Baiocchi)

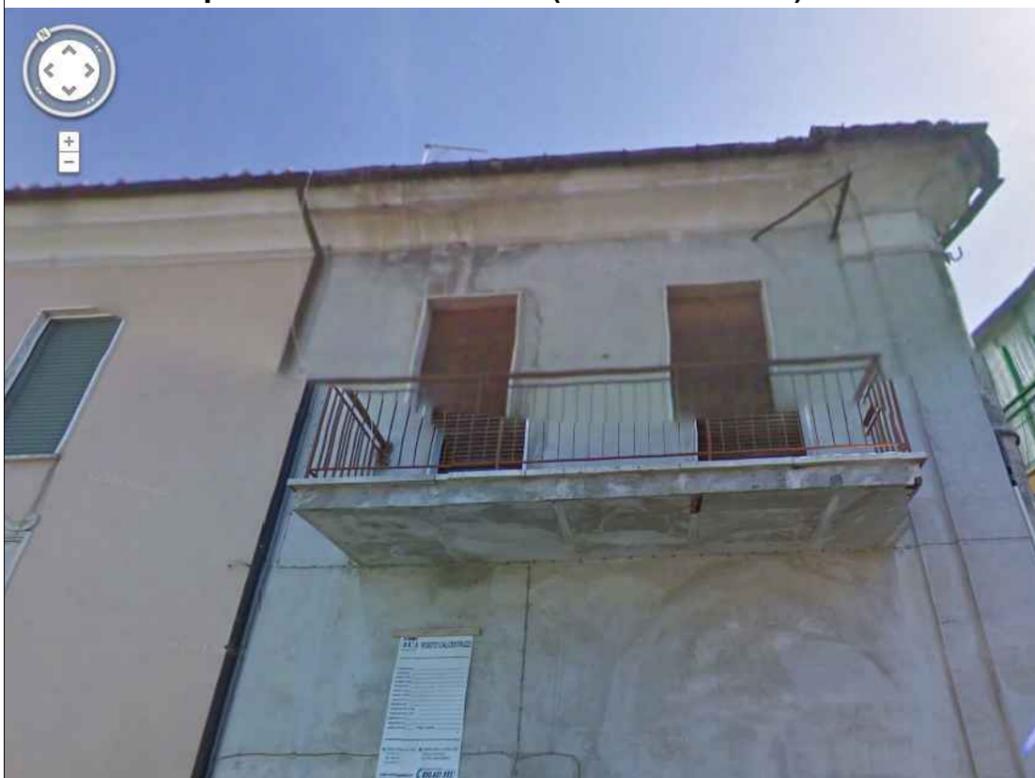

MODALITA' DI INTERVENTO

L'intervento è soggetto ad attuazione diretta nel rispetto delle norme sovraordinate regionali e nazionali.

INQUADRAMENTO

Unità edilizia di estremità prospiciente Via Baiocchi e il giardino Ducale Sorricchio

L'obiettivo consiste nel perseguire il riordino del sistema di copertura prospiciente via Baiocchi e il Giardino Ducale Sorricchio.

MODALITA' OPERATIVE

L'intervento dovrà effettuarsi sulla base delle seguenti modalità operative:

- Riallineamento delle quote di gronda sia sulla via principale quanto sul fronte prospiciente il giardino Sorricchio;

Foto 2: Prospetto Sud - Stato Attuale con proposta riallineamento quota di gronda (su via Baiocchi)



Foto 3: Prospetto Nord - Stato Attuale con proposta riallineamento quota di gronda (su giardino Sorricchio)



TIPO1_Ripristino delle cortine edilizie o completamento fronte edificato

UBICAZIONE	rif.catastali: FG/MAPPALE	rif.ISOLATO/AGGREGATO	Nome Unità Edilizie	Note
Via Pietro Baiocchi	67 / 573	F/F5	-	edificio prospiciente la via principale e il Giardino Ducale - Sorricchio


Prospetto Sud - Via Baiocchi

Prospetto Est - Giardino Sorricchio


Prospetto Nord - Giardino Sorricchio




Prospetto Sud - Stato Attuale

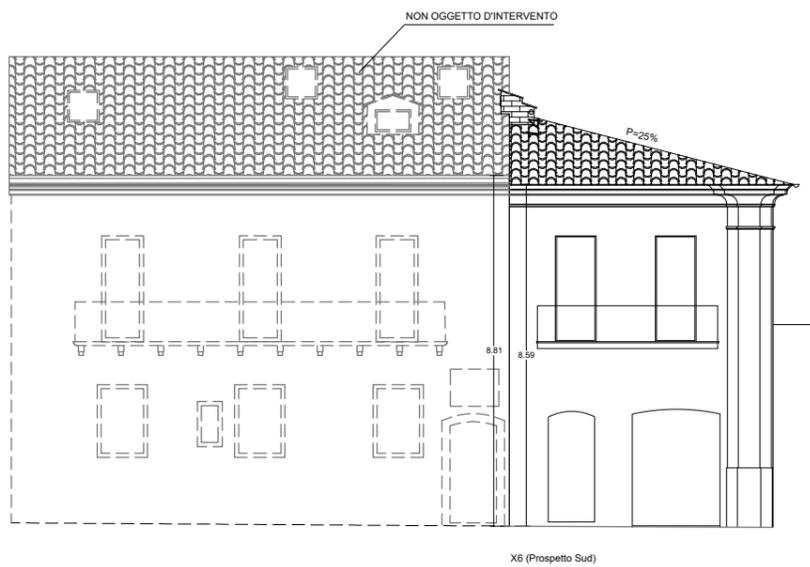

Prospetto Sud - Stato di Progetto

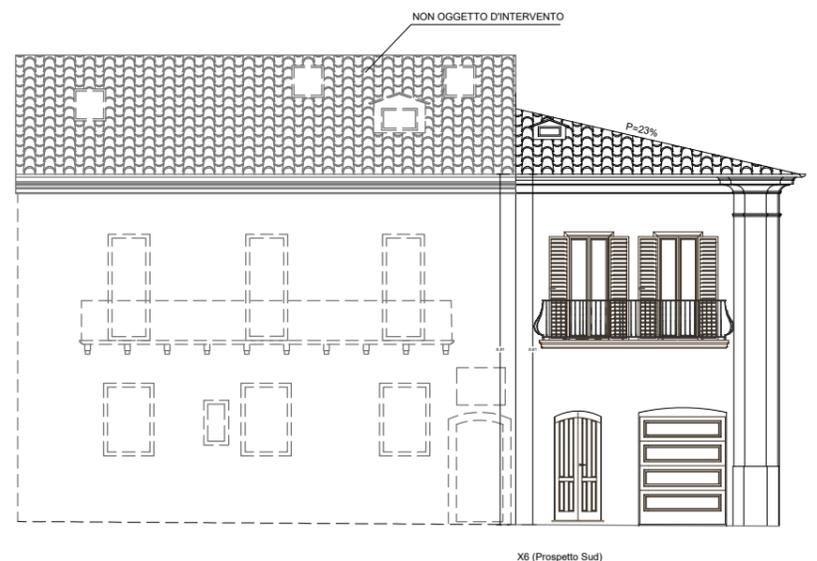

Prospetto Est - Stato Attuale

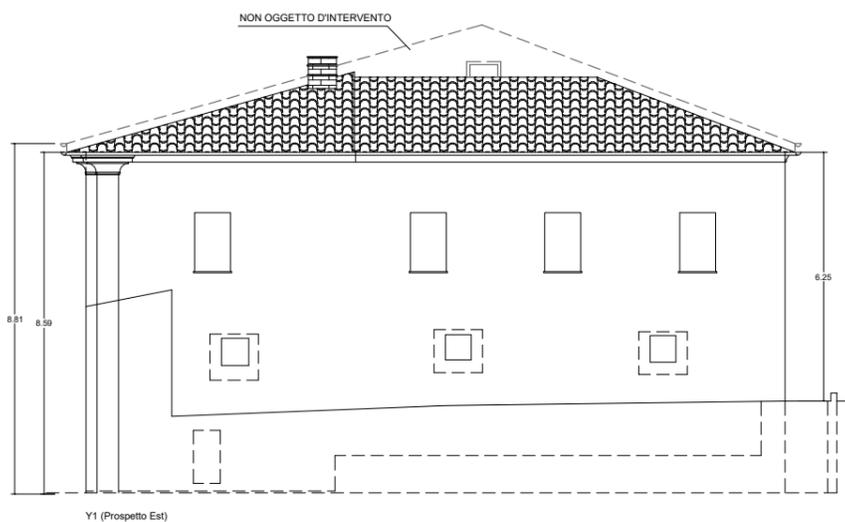

Prospetto Est - Stato di Progetto

(ampliamento aperture piano terra non maggiore delle dimensioni delle aperture del prospetto nord dell'edificio adiacente)

