

UBICAZIONE	rif.catastali: FG/MAPPALE	rif.ISOLATO/AGGREGATO	Nome Unità Edilizie	Note
Via Pietro Baiocchi	67 / 573	F/F5	-	edificio prospiciente la via principale e il Giardino Ducale Sorricchio

Planimetria catastale scala 1:500



Stralcio ortofotocarta scala 1:500



Foto 1: Prospetto Est - Stato Attuale con proposta riallineamento quota di gronda e di colmo (su giardino Sorricchio)

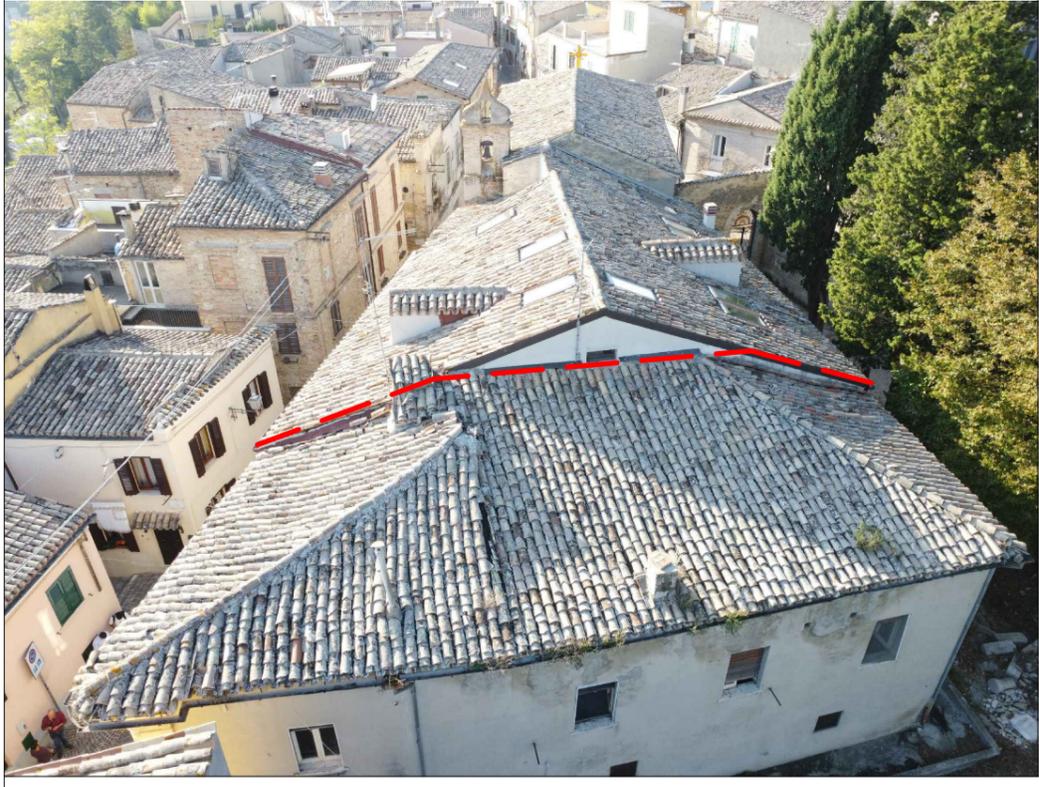


Foto 2: Prospetto Est - Stato Attuale con proposta riallineamento quota di gronda e di colmo (su via Baiocchi)



MODALITA' DI INTERVENTO

L'intervento è soggetto ad attuazione diretta nel rispetto delle norme sovraordinate regionali e nazionali.

INQUADRAMENTO

Unità edilizia di estremità prospiciente Via Baiocchi e il giardino Ducale Sorricchio

L'obiettivo dell'intervento consiste nella riconfigurazione del fronte prospiciente via Baiocchi e il Giardino Sorricchio


MODALITA' OPERATIVE

L'intervento dovrà effettuarsi sulla base delle seguenti modalità operative:


- Riconfigurazione del sistema di copertura mediante regolarizzazione delle falde, ripristino dell'abbaino in conformità con le unità edilizie adiacenti e previsione di n.2 lucernari a scopo manutentivo posti a distanza di 1,50m dalla linea di gronda;
- Rettifica delle aperture con riduzione del rapporto aeroilluminante (incremento della superficie finestrata come già autorizzato con PdC n. 84/06 del 07/09/2006);

UBICAZIONE	rif.catastali: FG/MAPPALE	rif.ISOLATO/AGGREGATO	Nome Unità Edilizie	Note
Via Pietro Baiocchi	67 / 573	F/F5	-	edificio prospiciente la via principale e il Giardino Ducale - Sorricchio


Prospetto Est - Stato Attuale

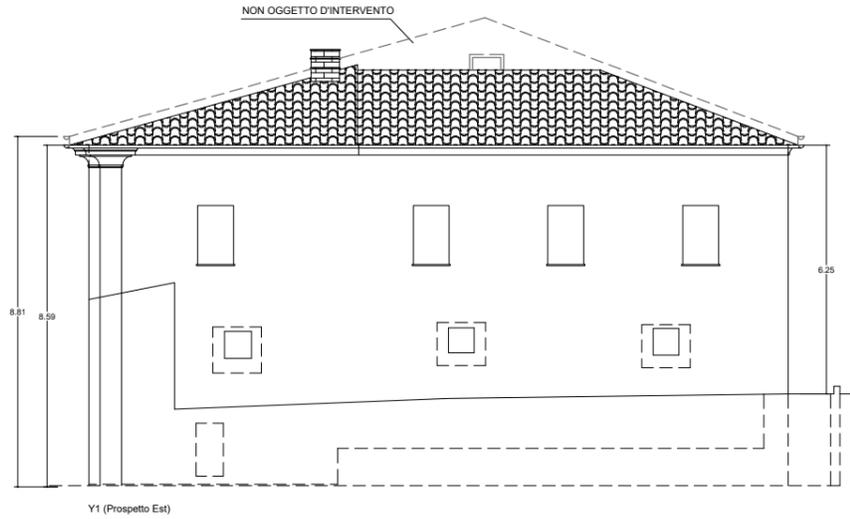

Prospetto Est - Stato di Progetto

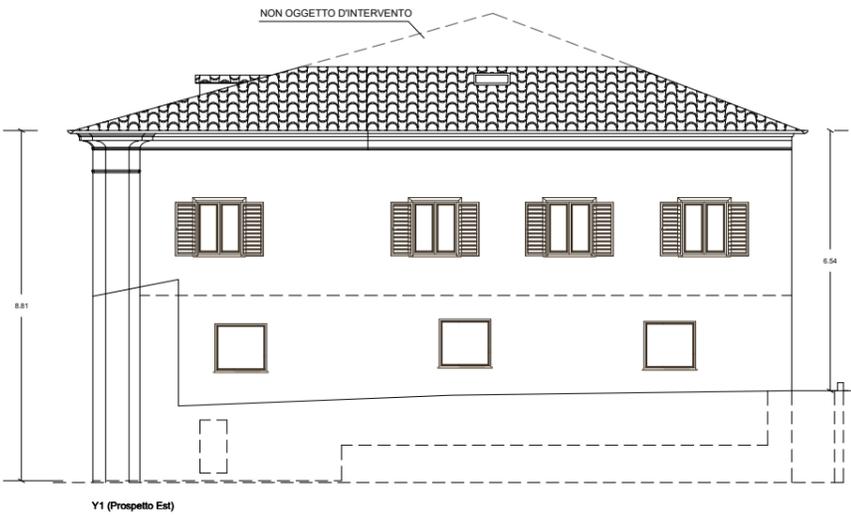

Pianta della Copertura - Stato Attuale

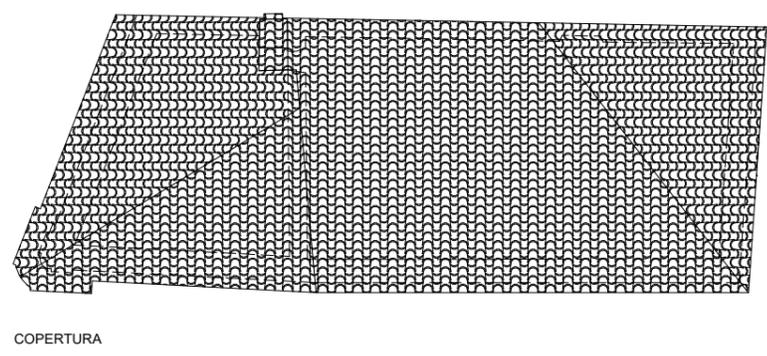

Pianta della Copertura - Stato di Progetto

