

STUDIO DI ARCHITETTURA
GILBERTO CINCOLA'
ARCHITETTO

via Domenico Tinozzi 2 - 64032
ATRI (TE) - ITALY

studiodmc@ilbero.it
gilberto.cincola1@archinworldpec.it



COMUNE DI ATRI

(Provincia di Teramo)

Progetto di Ristrutturazione
edilizia con cambio d'uso

Ubicazione: Via Santa Chiara snc - 64032 Atri (TE)
distinto al NCEU al fg. 67 part. 1151 sub. 1,2 e 3

Ditta proprietaria:

MOVILOG S.R.L. sede in PINETO (TE) (CF: 01908970682)

TAV. 1


INQUADRAMENTO TERRITORIALE


- Stralcio Foglio di mappa n.67
- Stralcio PPCS - Tav. C2.a
categoria di intervento: Edifici in trasformazione - art.3 p. C

Disegnato con AUTOCAD
N. Serie 351-15134998

SCALA 1:1000

IL PROGETTISTA
ARCH. CINCOLA' GILBERTO
(f.to digitalmente)

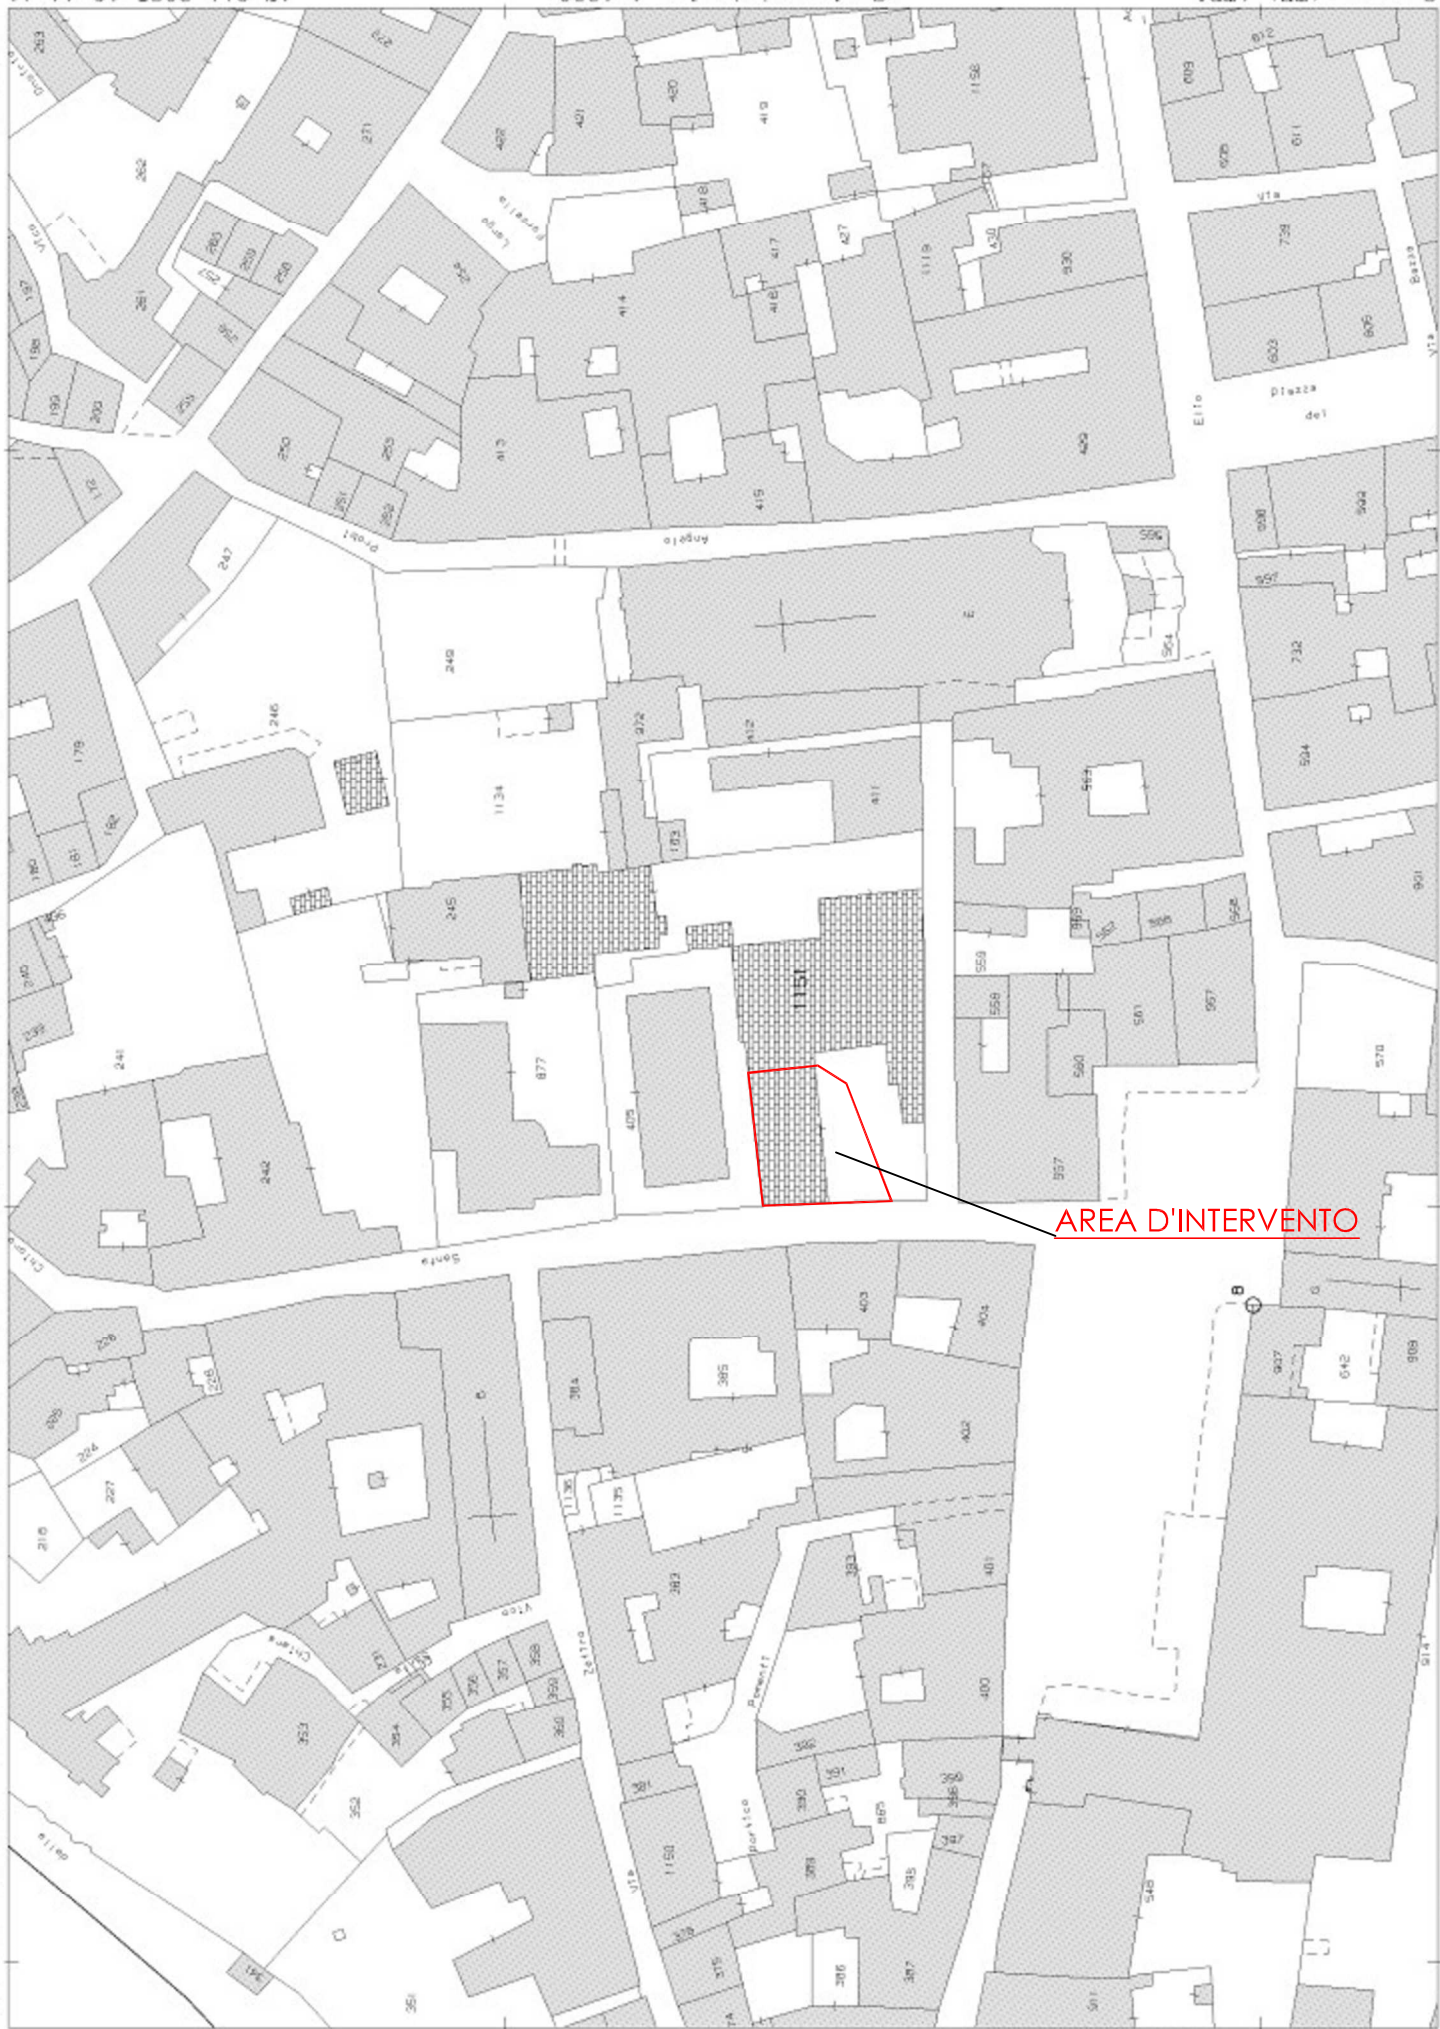

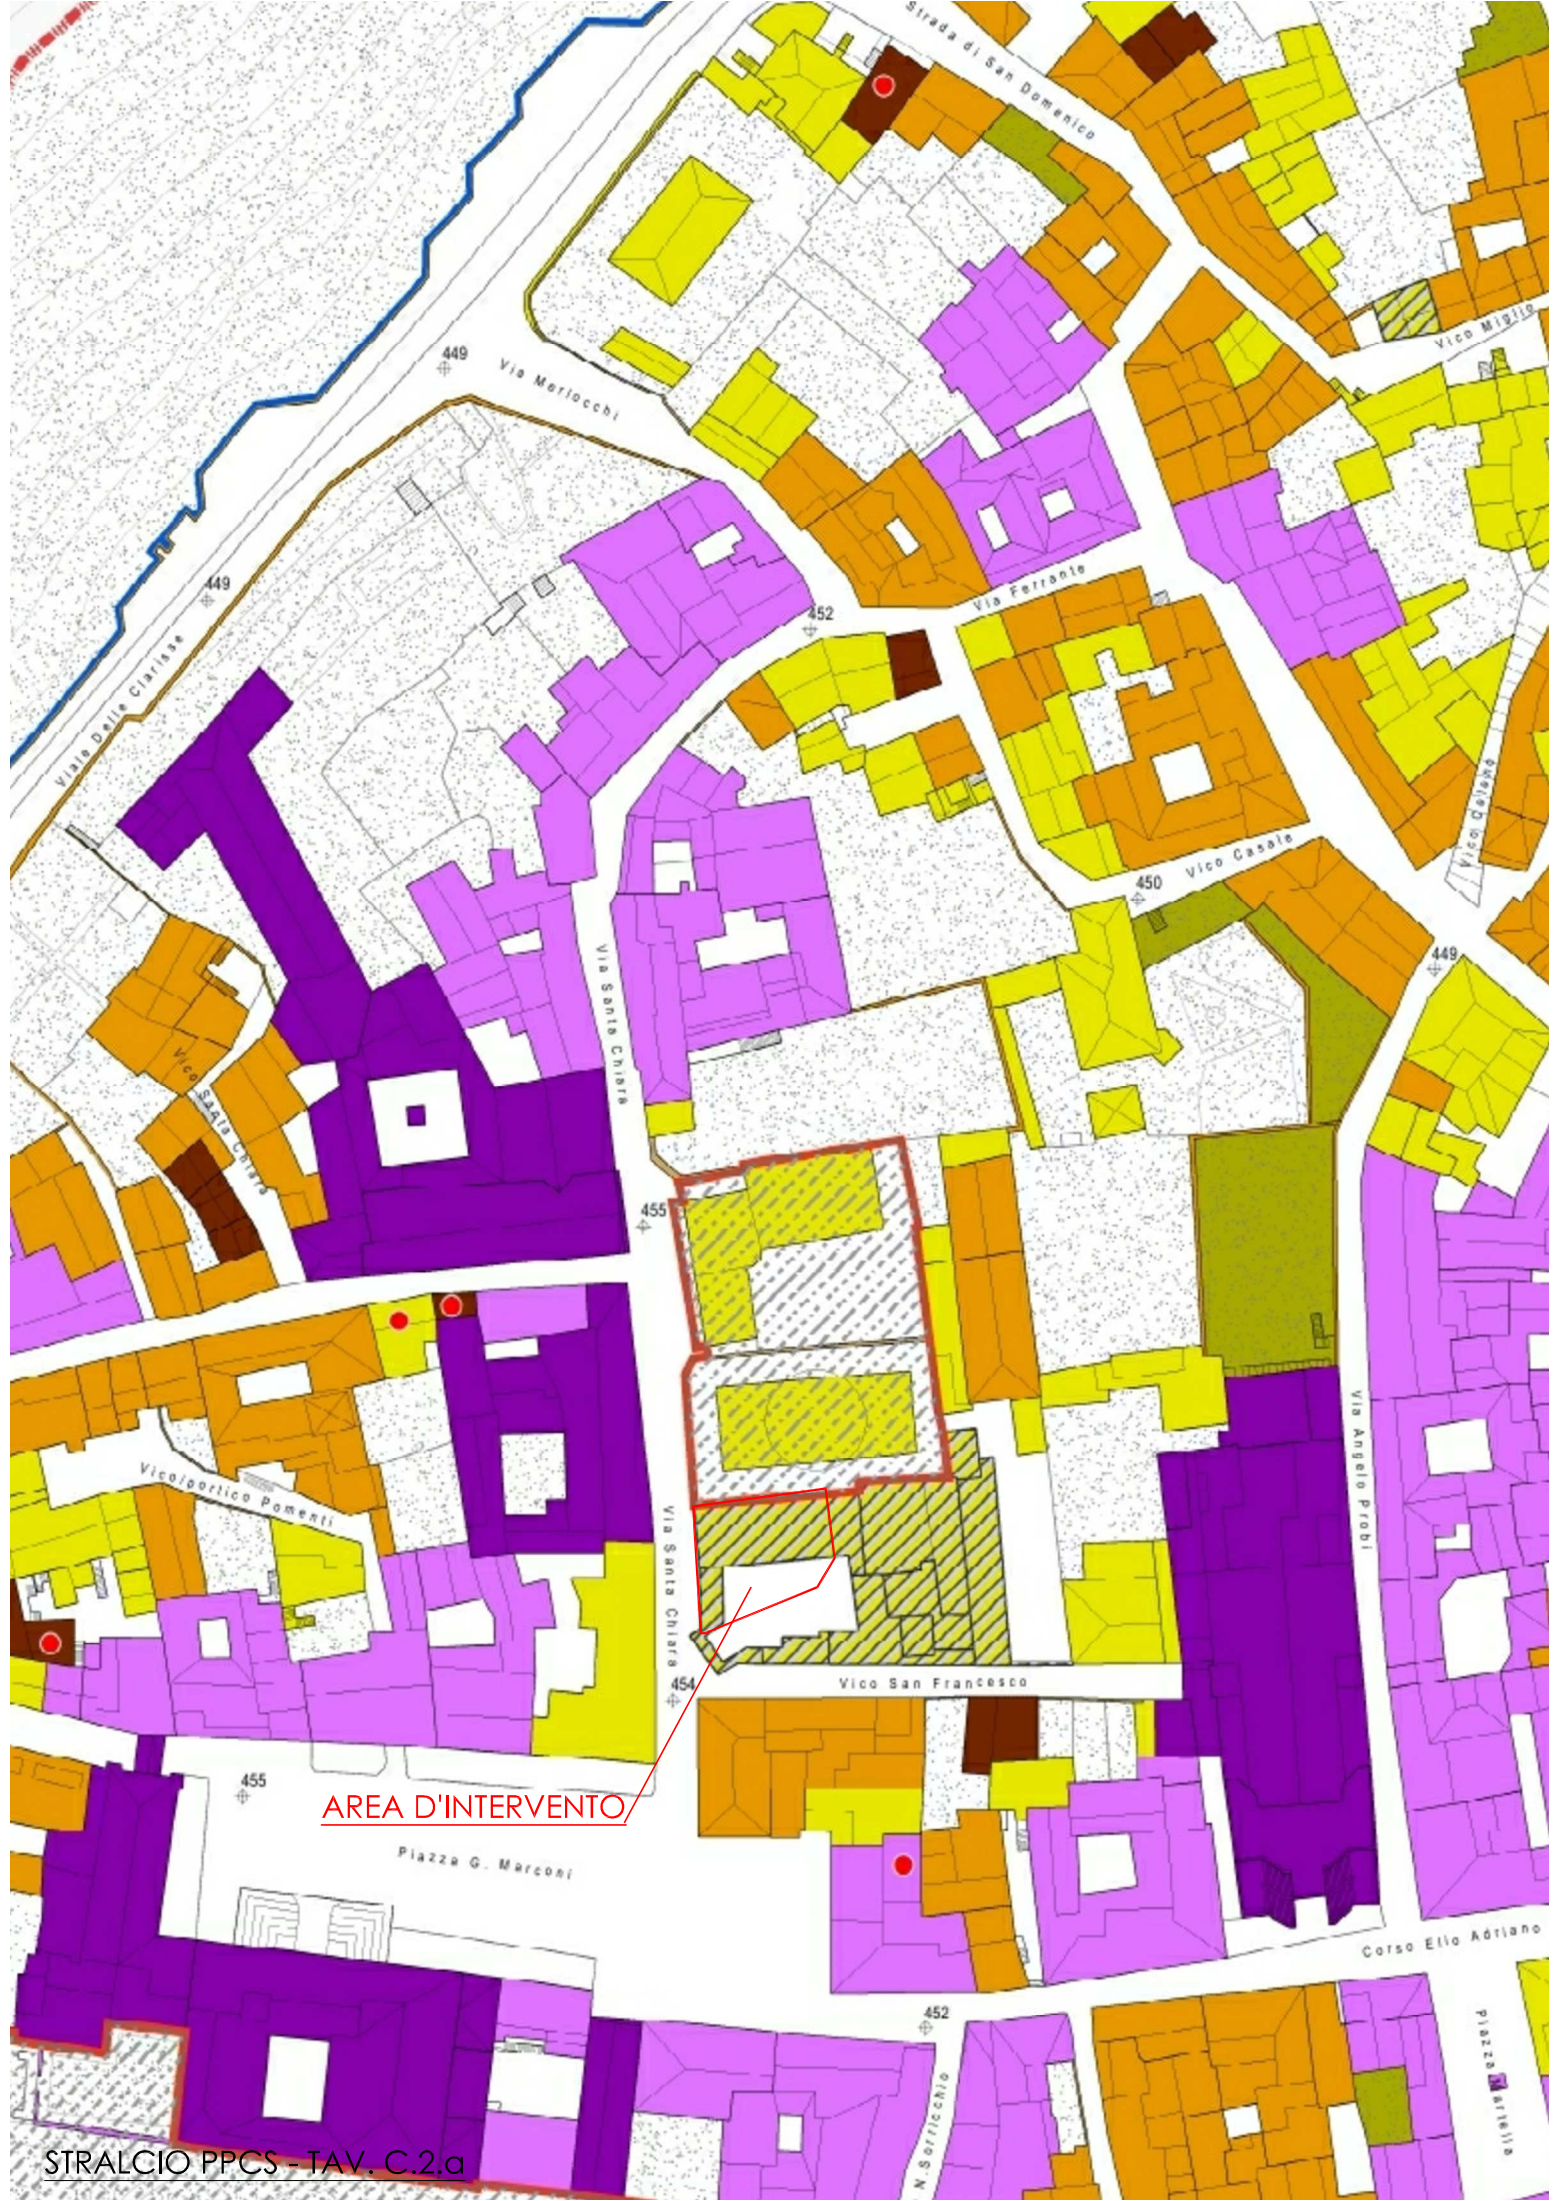

AREA D'INTERVENTO