

STUDIO DI ARCHITETTURA
GILBERTO CINCOLA'
ARCHITETTO

via Domenico Tinozzi 2 - 64032
ATRI (TE) - ITALY

studiodmc@libero.it
gilberto.cincola1@archinworldpec.it



COMUNE DI ATRI

(Provincia di Teramo)

Progetto di Ristrutturazione
edilizia con cambio d'uso

Ubicazione: Via Santa Chiara snc - 64032 Atri (TE)
distinto al NCEU al fg. 67 part. 1151 sub. 1,2 e 3

Ditta proprietaria:

MOVILOG S.R.L. sede in PINETO (TE) (CF: 01908970682)

TAV. 9


IPOTESI PROGETTUALI

PROSPETTO SUD - non adeguato alle norme
PROSPETTO su corte interna e sezione C-c con tetto a falda
Sezioni a confronto

Disegnato con AUTOCAD
N. Serie 351-15134998

SCALA 1:100 e 1:50

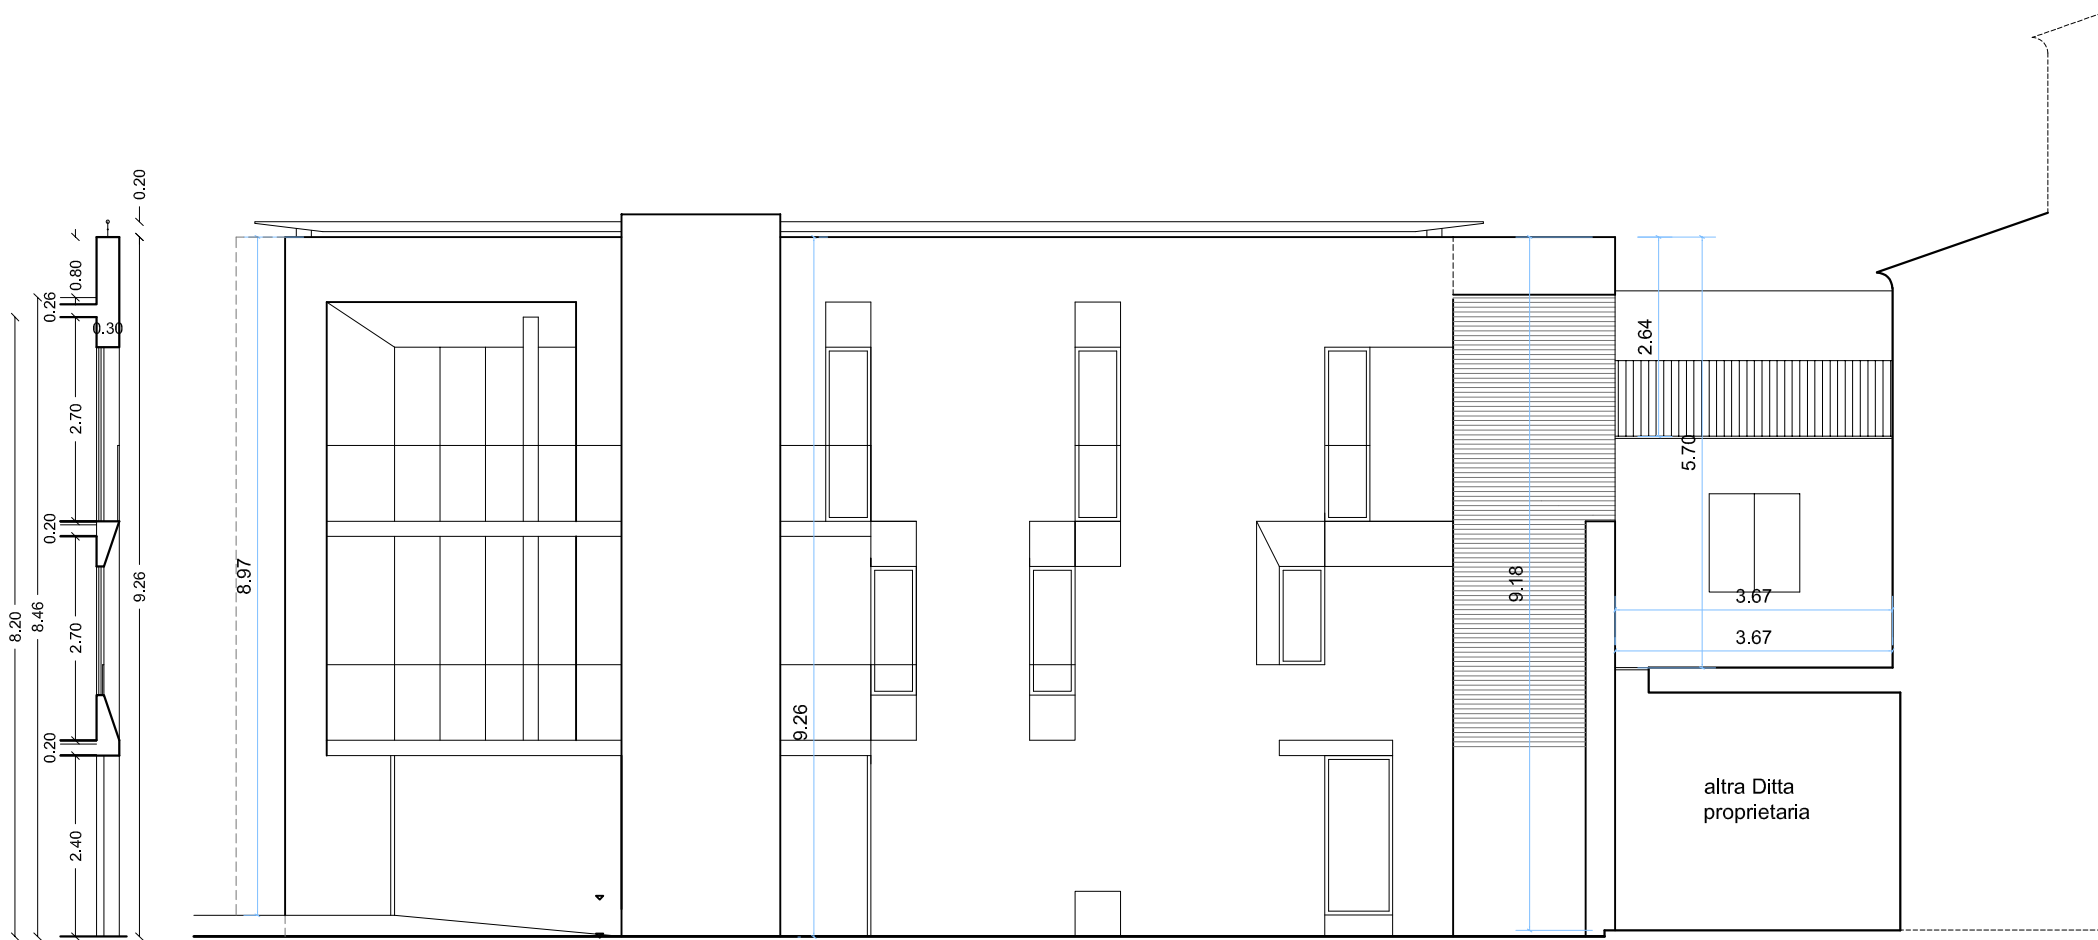IL PROGETTISTA
ARCH. CINCOLA' GILBERTO
(f.to digitalmente)










STATO DI PROGETTO

Prospetto SUD

con tetto piano, Non adeguato alle norme di
efficientamento energetico, acustico e sismico.
(zona residenza)

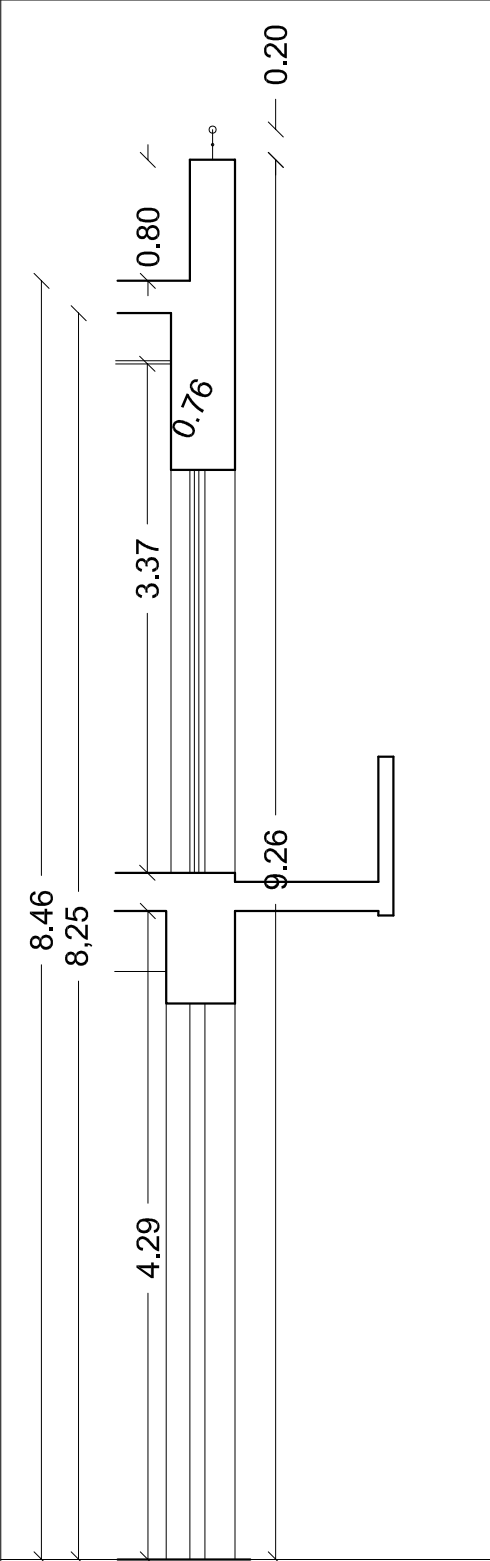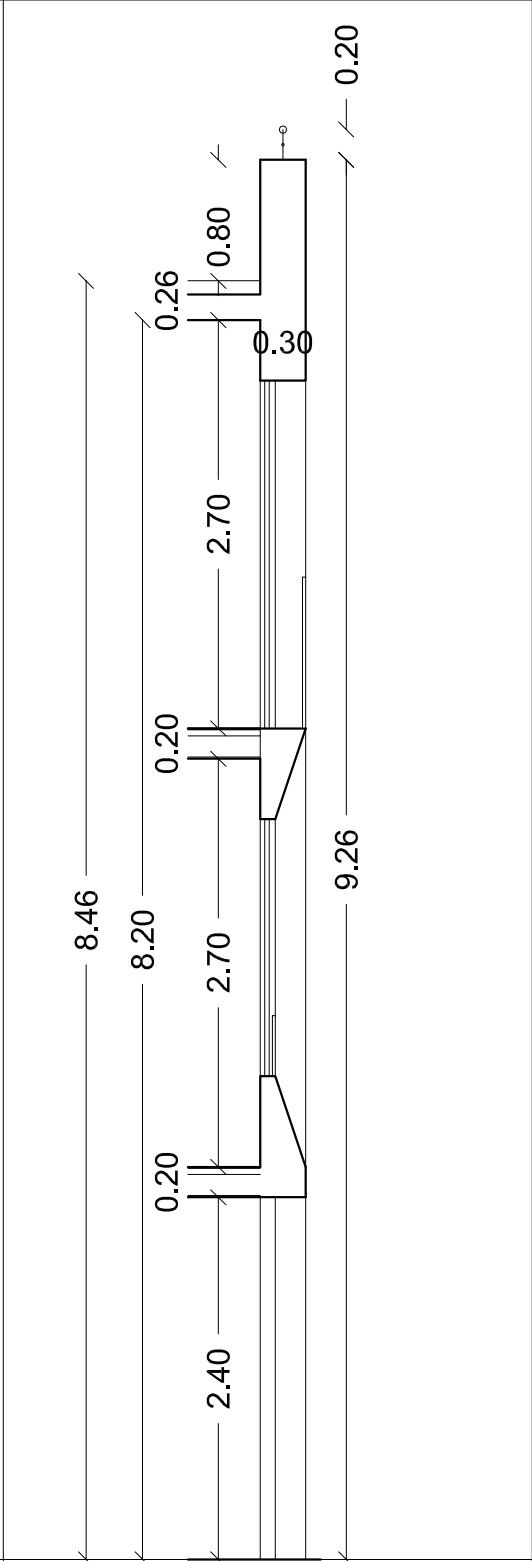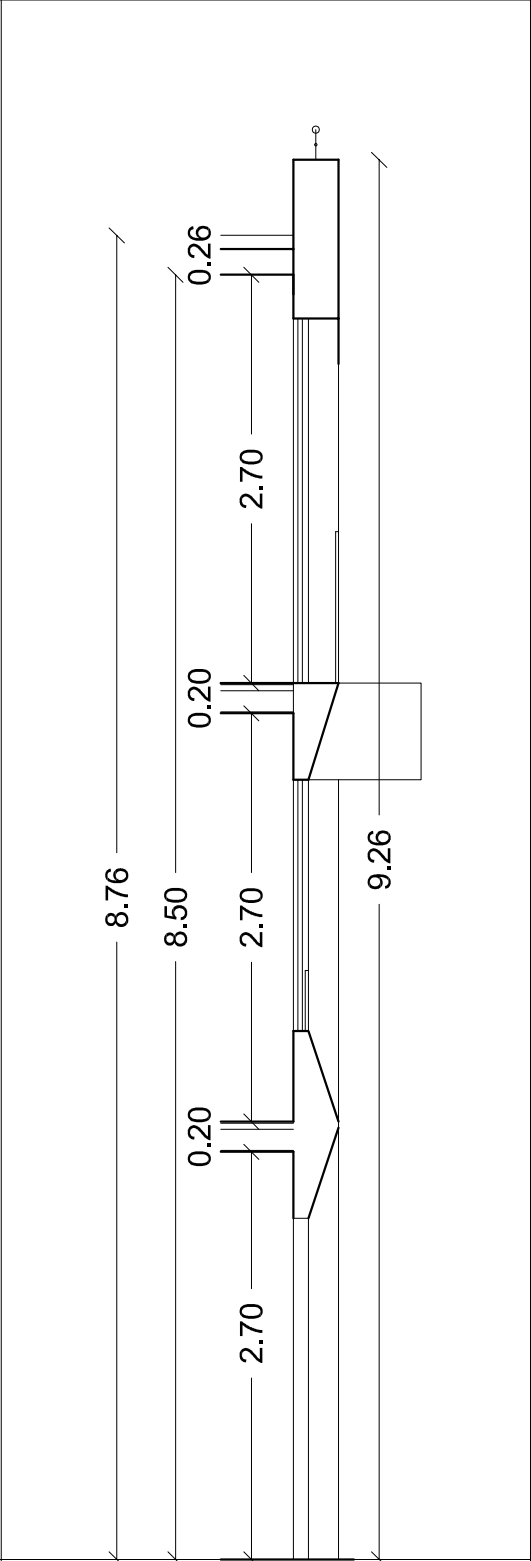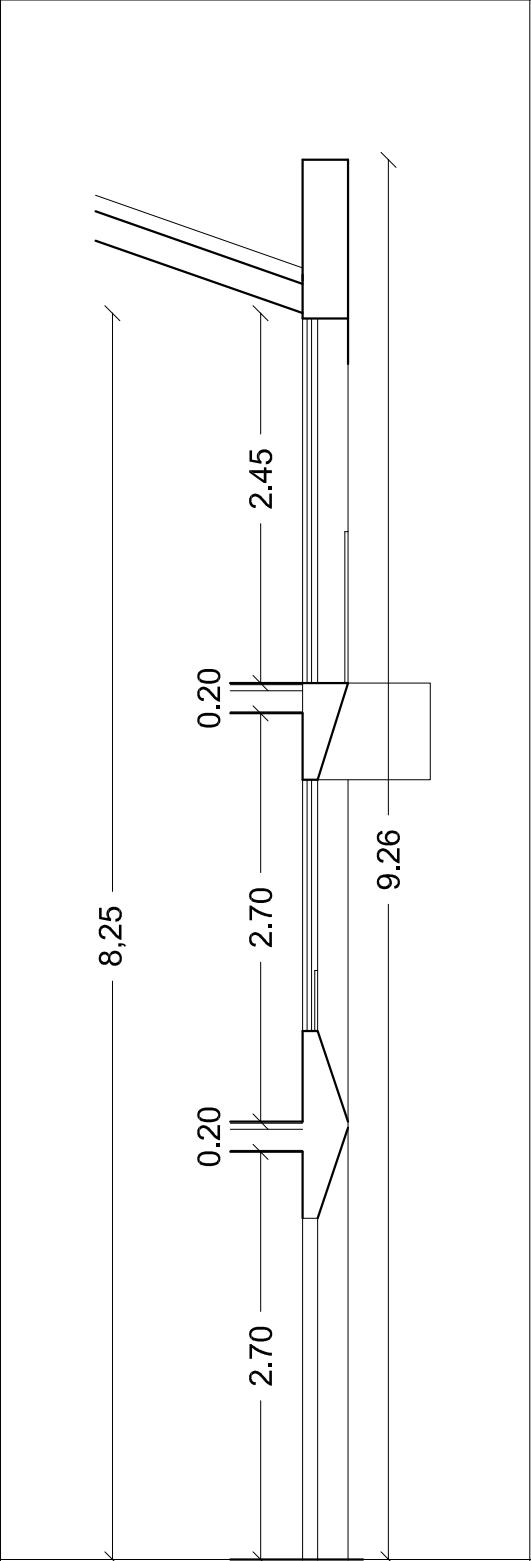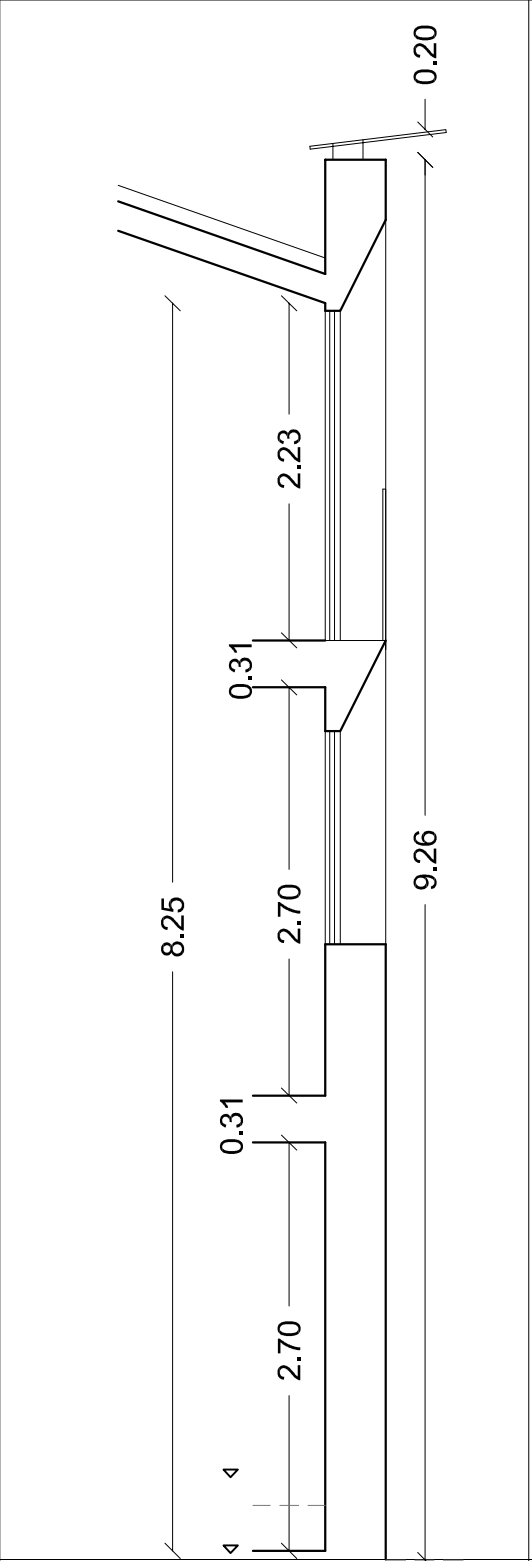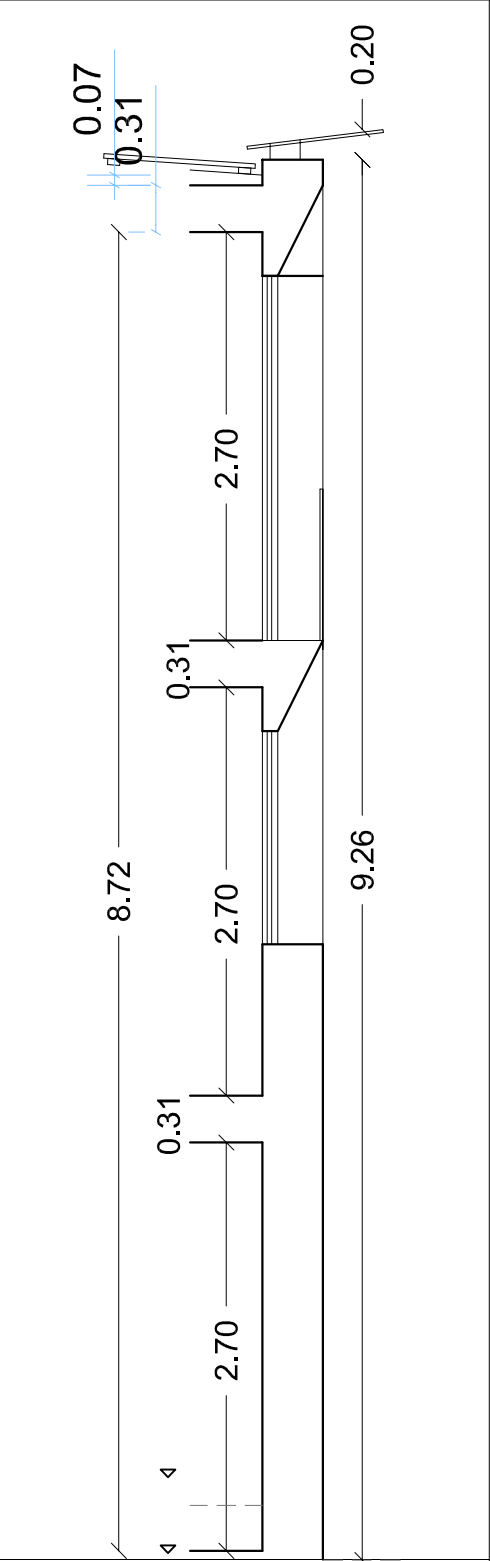SEZIONI A CONFRONTO
(stato di fatto e vari stati di progetto)

	Stato di fatto
	Stato di Progetto non adeguato alle norme di efficientamento energetico, acustico e sismico
	Stato di Progetto non adeguato alle norme di efficientamento energetico, acustico con cordolo sommitale
	Stato di Progetto con tetto a falde non adeguato alle norme di efficientamento energetico, acustico
	Stato di Progetto con tetto a falde adeguato tutte le norme. Il tetto a falde rendono visibili i pannelli solari
	Stato di Progetto con tetto piano adeguato tutte le norme. L'adeguamento alle norme permette deroghe alle altezze e alle distanze. Non viene modificata l'altezza del fronte.

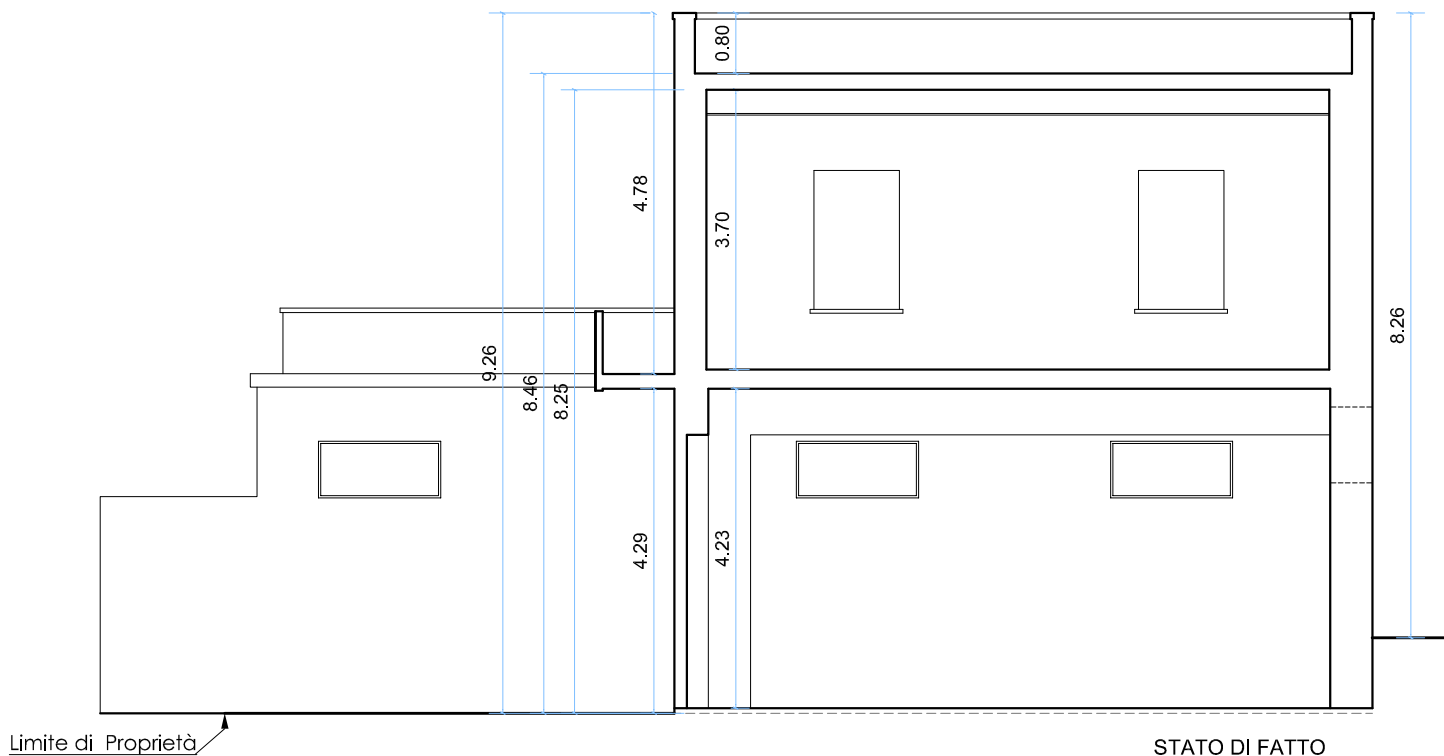



STATO DI FATTO

SEZIONE C-c



STATO DI PROGETTO

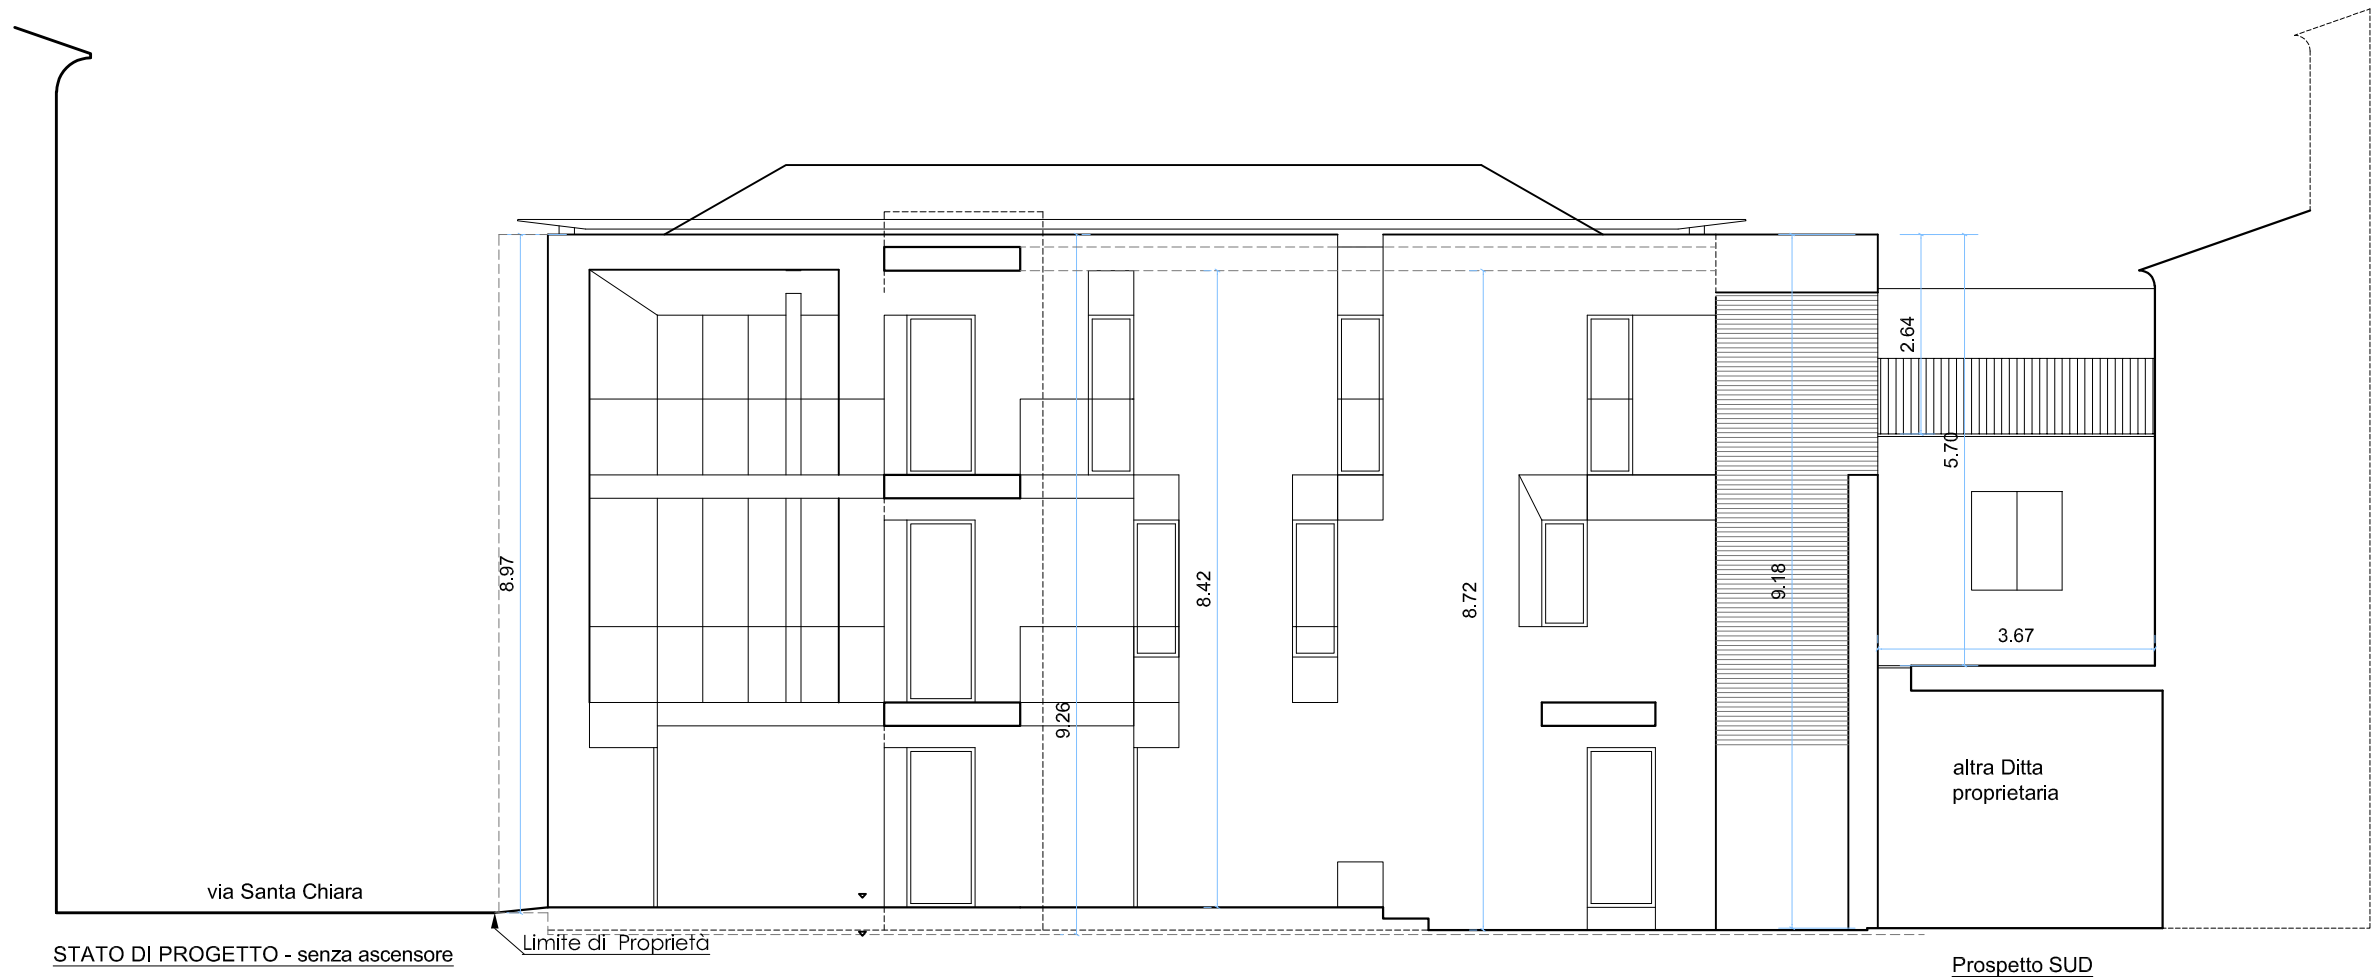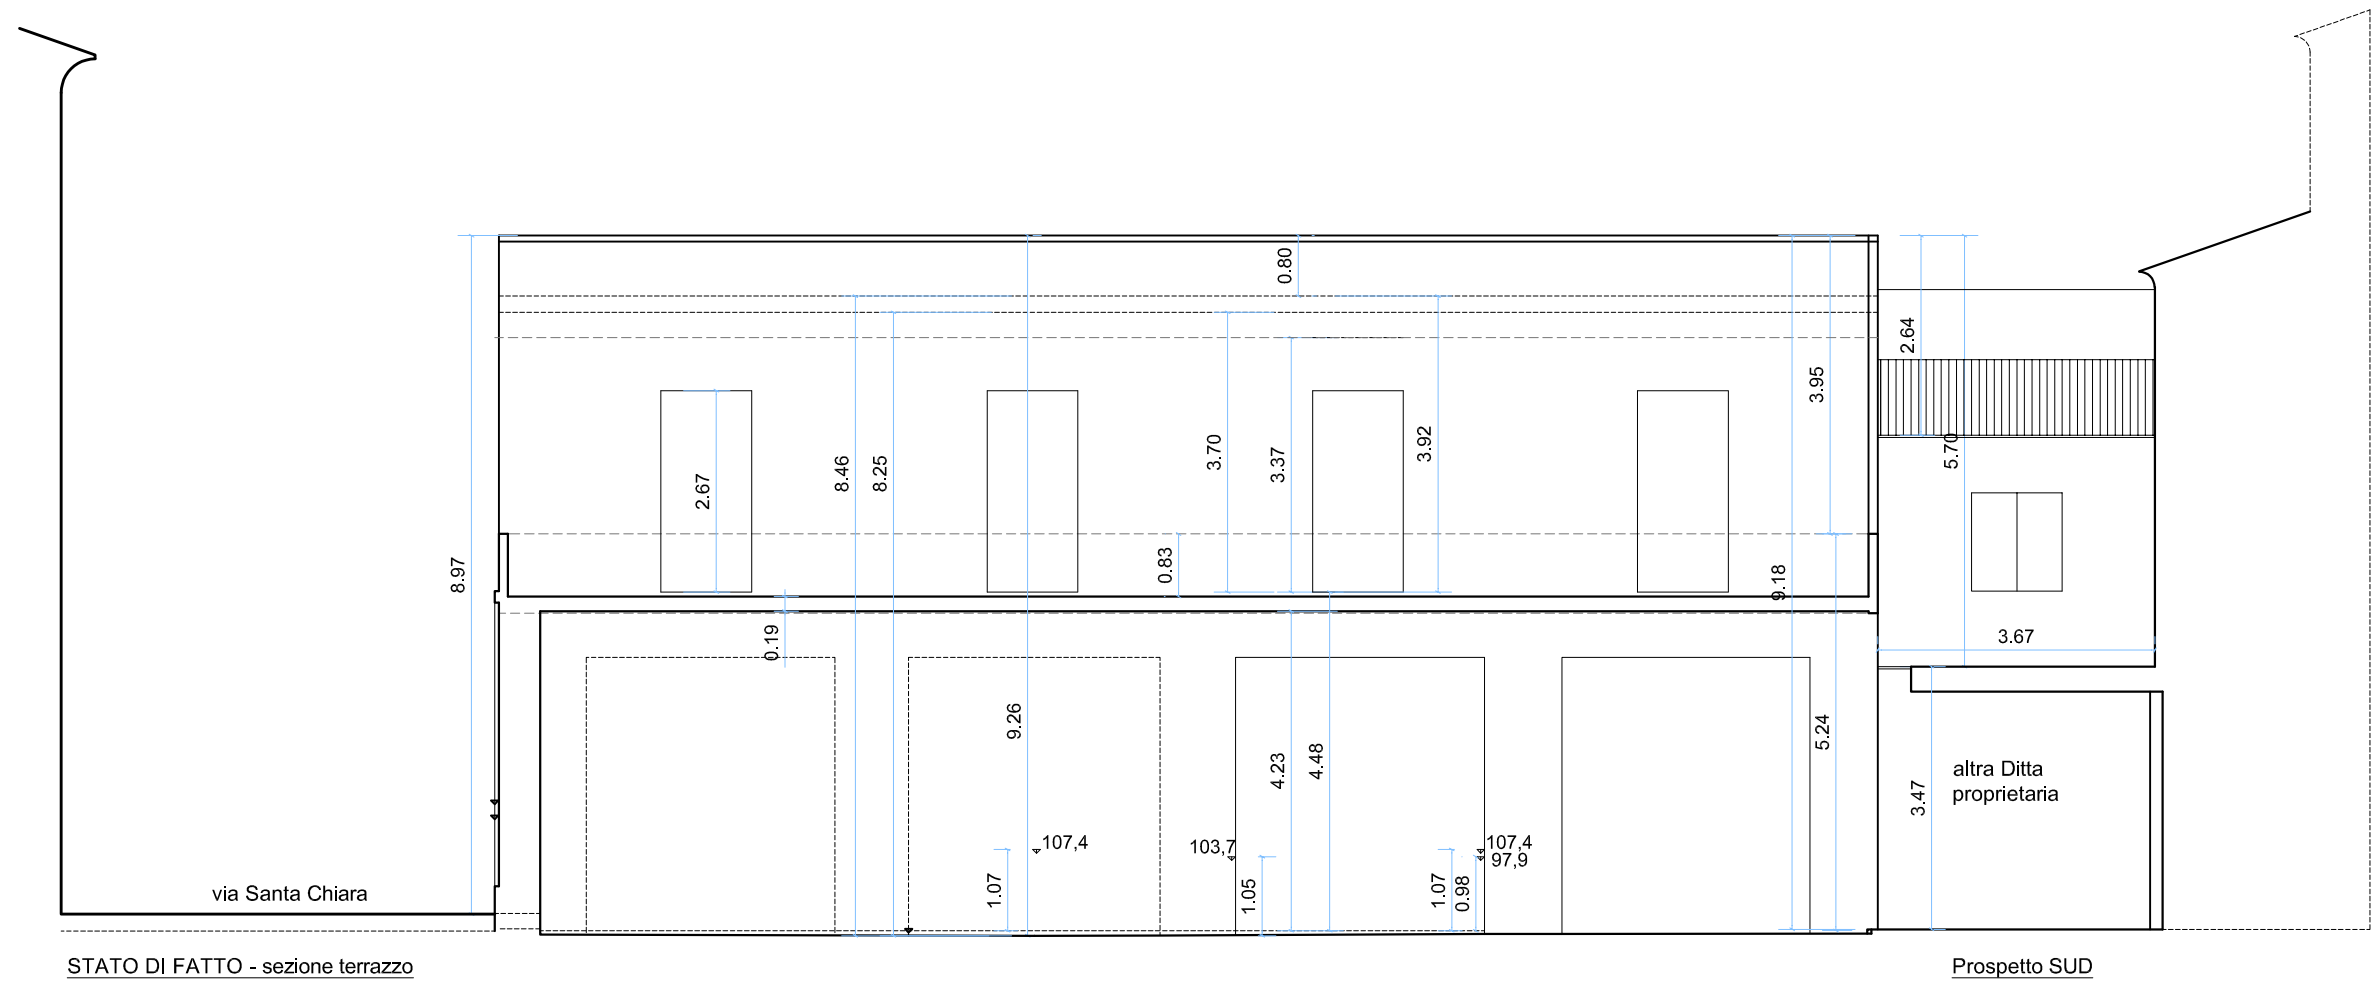SEZIONE C-c



con tetto piano, adeguato alle norme di
efficientamento energetico, acustico e sismico.